


piano primo

①	INGRESSO	MQ.	8,5
②	CUCINA	"	16,5
③	LAVANDERIA	"	2
④	FRANZO	"	11
⑤	SOGGIORNO	"	20
⑥	DISIMPEGNO	"	2
⑦	BAGNO	"	4,5
⑧	DISIMPEGNO	"	5
⑨	DISIMPEGNO	"	6
⑩	GUARDAROBA	"	7
⑪	CAMERA	"	20
⑫	BAGNO	"	13
⑬	DISIMPEGNO	"	4,5
⑭	DISIMPEGNO	"	2
⑮	BAGNO	"	5
⑯	CAMERA	"	16
⑰	CAMERA	"	11
⑱	BAGNO	"	13

TOTALE MQ. 167

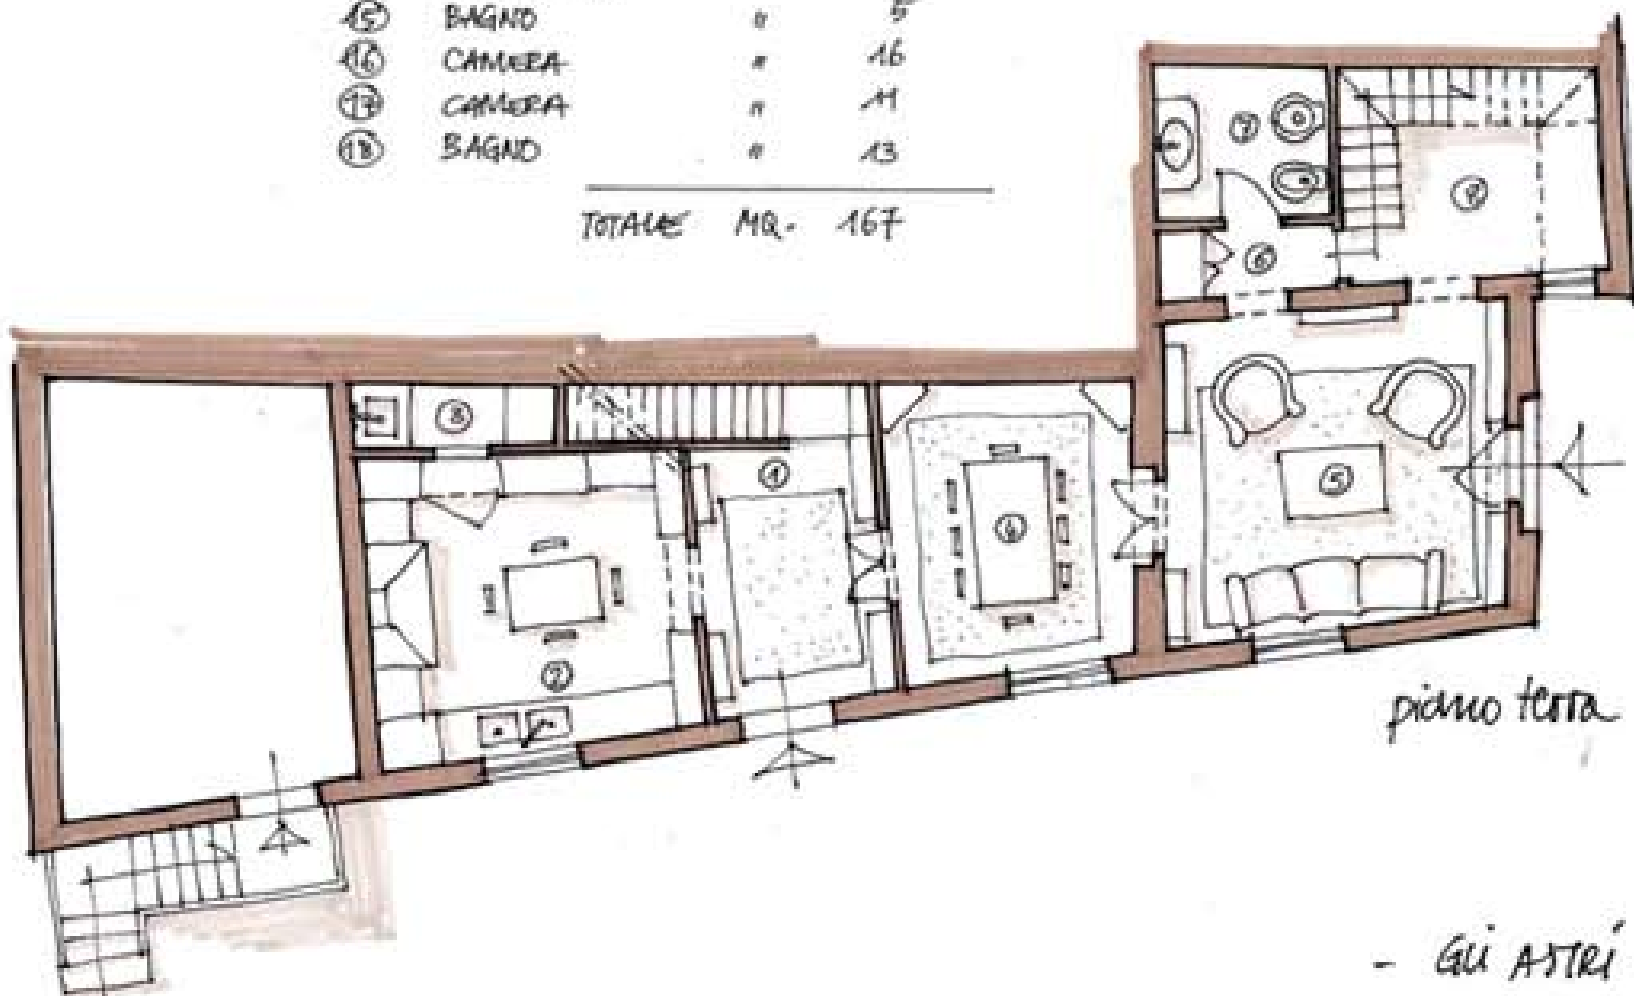

piano terra

SCALA 1:100

- Gli ATRI -  
progetto di massima  
soluzione 1

(APPARTAMENTO UNICO)